


TIPOLOGIA RIFIUTI				
A1	liquidi + fanghi	NP	12 moduli	a smaltimento \ recupero
A2	solidi	NP	12 moduli	a smaltimento \ recupero
A3	liquidi + fanghi	P	10 moduli	a smaltimento \ recupero
A4	solidi	P	20 moduli	a smaltimento \ recupero
A5	oli diatermici	P	3 moduli	a smaltimento \ recupero

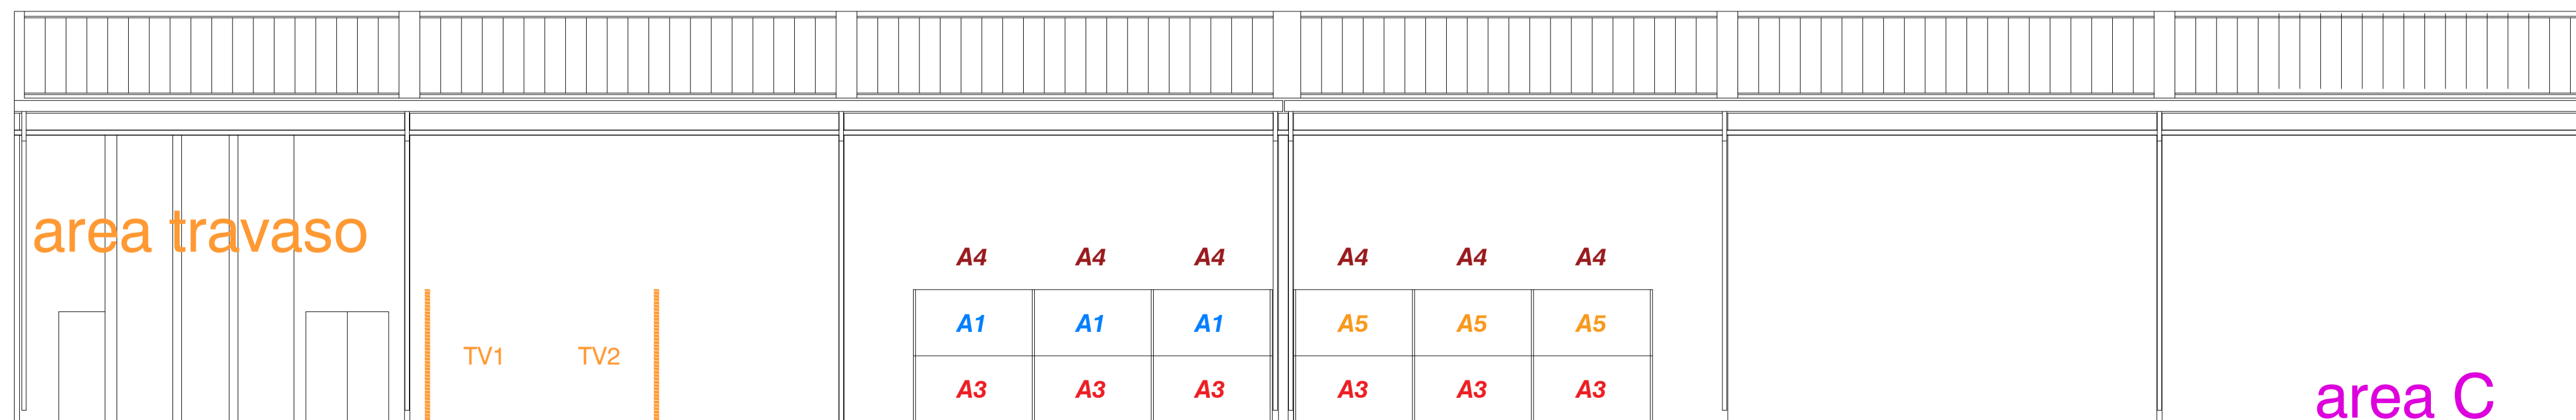

**REGIONE TOSCANA
COMUNE DI SESTO FIORENTINO
Provincia di Firenze**

Progetto:
RIESAME A.D. Città Metropolitana Firenze n° 2432 del 29/06/2015 e smi + VAVIA Postuma

Oggetto:
Pianta, sezione, prospetti scalfatura sotto tettoia
Logistica

a cura di:		Committente:	
Soluzione Ambiente s.r.l. via A. Grandi, 2 - 50029 Tavarnuzze - Impruneta (FI) www.soluzioneambiente.it e-mail: info@soluzioneambiente.it		Produrre Pulito S.r.l. loc. Osmannoro Firenze (FI)	
Ubicazione intervento:		Tavola:	
loc. Osmannoro Firenze (FI)		02b	
Revisione		Scala:	
31/10/16		1:100	
28/11/17		Data:	
08/08/20		7 giugno 2021	
07/06/21			