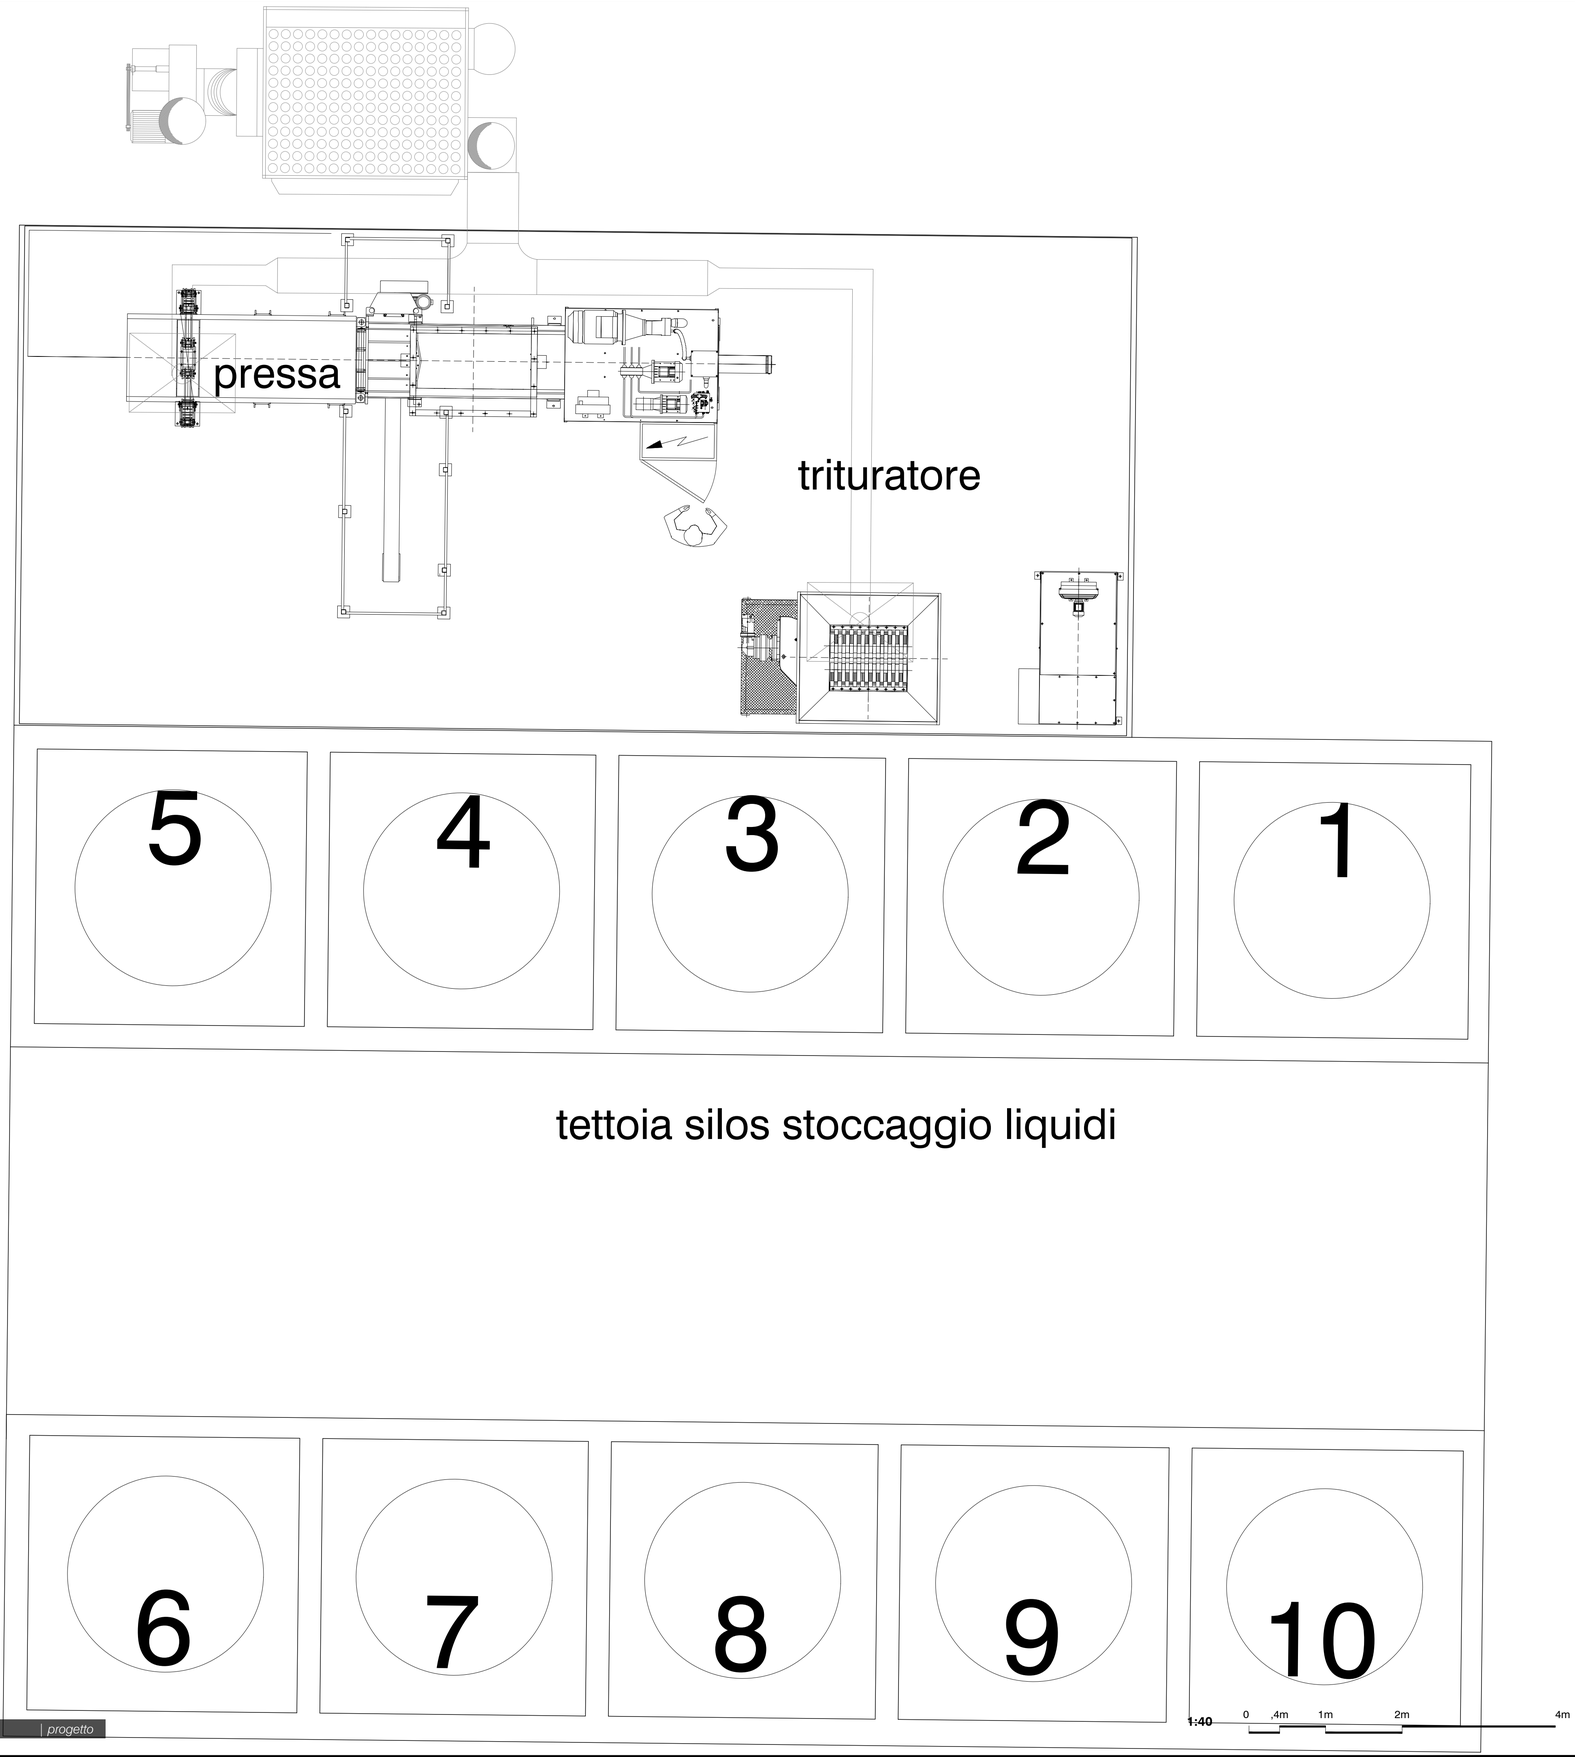

locale riduzione volumetrica | *progetto*

COMUNE DI SESTO FIORENTINO
Provincia di Firenze

Progetto:

RIESAME A.D. Città Metropolitana Firenze n° 2432 del 29/06/2015 e smi + VAVIA Postuma

Oggetto:

Nuova area di riduzione volumetrica

a cura di:

Soluzione Ambiente S.r.l.
via A. Grandi, 2 - 50029 Tavarnuzze - Impruneta (FI)
Tel. 055 237541 Fax. 055 2373666
www.soluzioneambiente.it e-mail: info@soluzioneambiente.it

Coordinatore:

Revisione	Descrizione
06/08/20	Revisione per Riesame AIA + VAVIA Postuma
07/06/21	Revisione post I CdS Istruttoria Riesame

Committente:

Produrre Pulito S.r.l.

loc. Osmannoro
Firenze (FI)

Ubicazione intervento:
loc. Osmannoro
Firenze (FI)

Tavola:
07b

Scala:
1:40

Data:
7 giugno 2021

Questo disegno non può essere copiato, riprodotto o comunicato a terzi senza autorizzazione scritta - art. 2575 C.C.